


ANSICHT NORD-OST 1:200

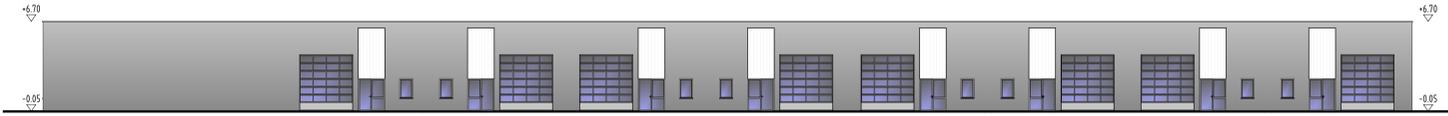


ANSICHT NORD-WEST 1:200



ANSICHT SÜD-WEST 1:200



ANSICHT SÜD-OST 1:200

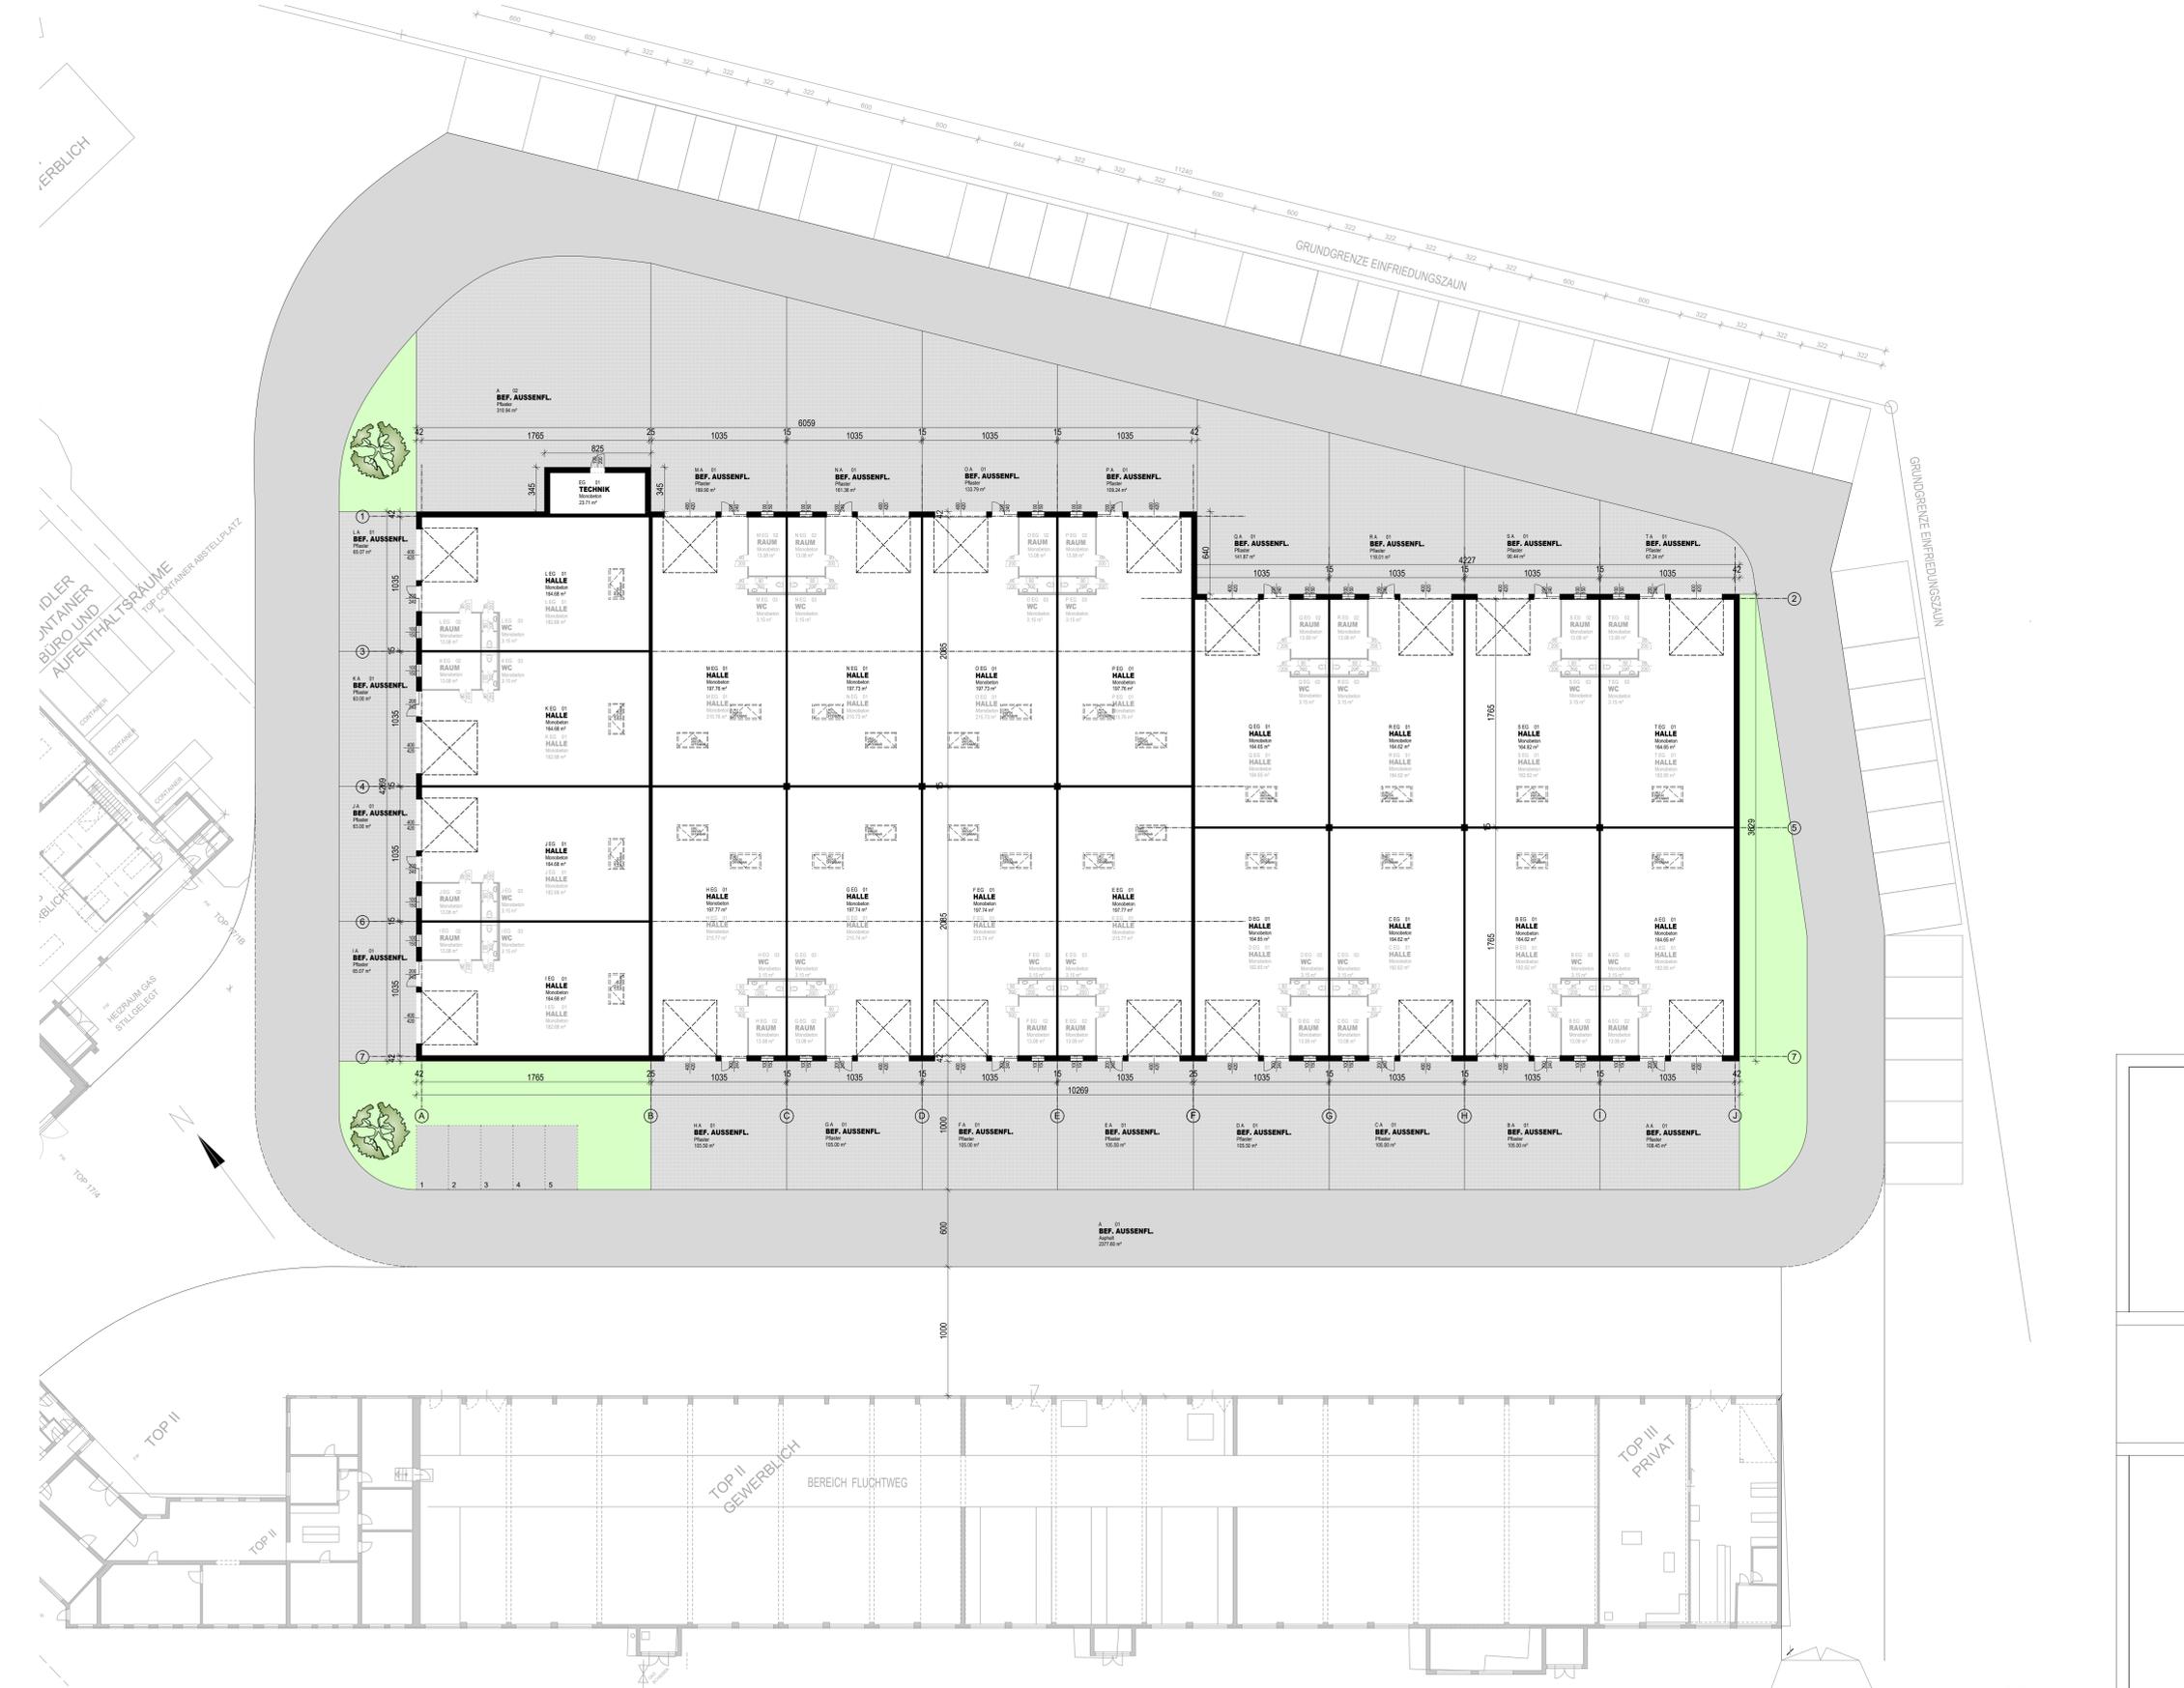

Maßstab:	M 1:200	Entworfen:	CHS
Änderungen:		Gezeichnet:	RP
Plan-Nr.:	21.6800.01	Datum:	06.05.2021